


MARGES DE LA VILLE :		
AVANT :	10 m	(32.8)
LATERALE :	4 m	(13.12)
LATERALE :	8 m	(26.25)
TOTALE		
ARRIERE :	10 m	(32.8)

PLAN D'IMPLANTATION
 ECHELLE : 1/16" = 1'-0"

NOUVELLE RESIDENCE MULTIORIZON
 ST-REMI - QUEBEC

Nom du projet :

Nom des clients : MULTIORIZON

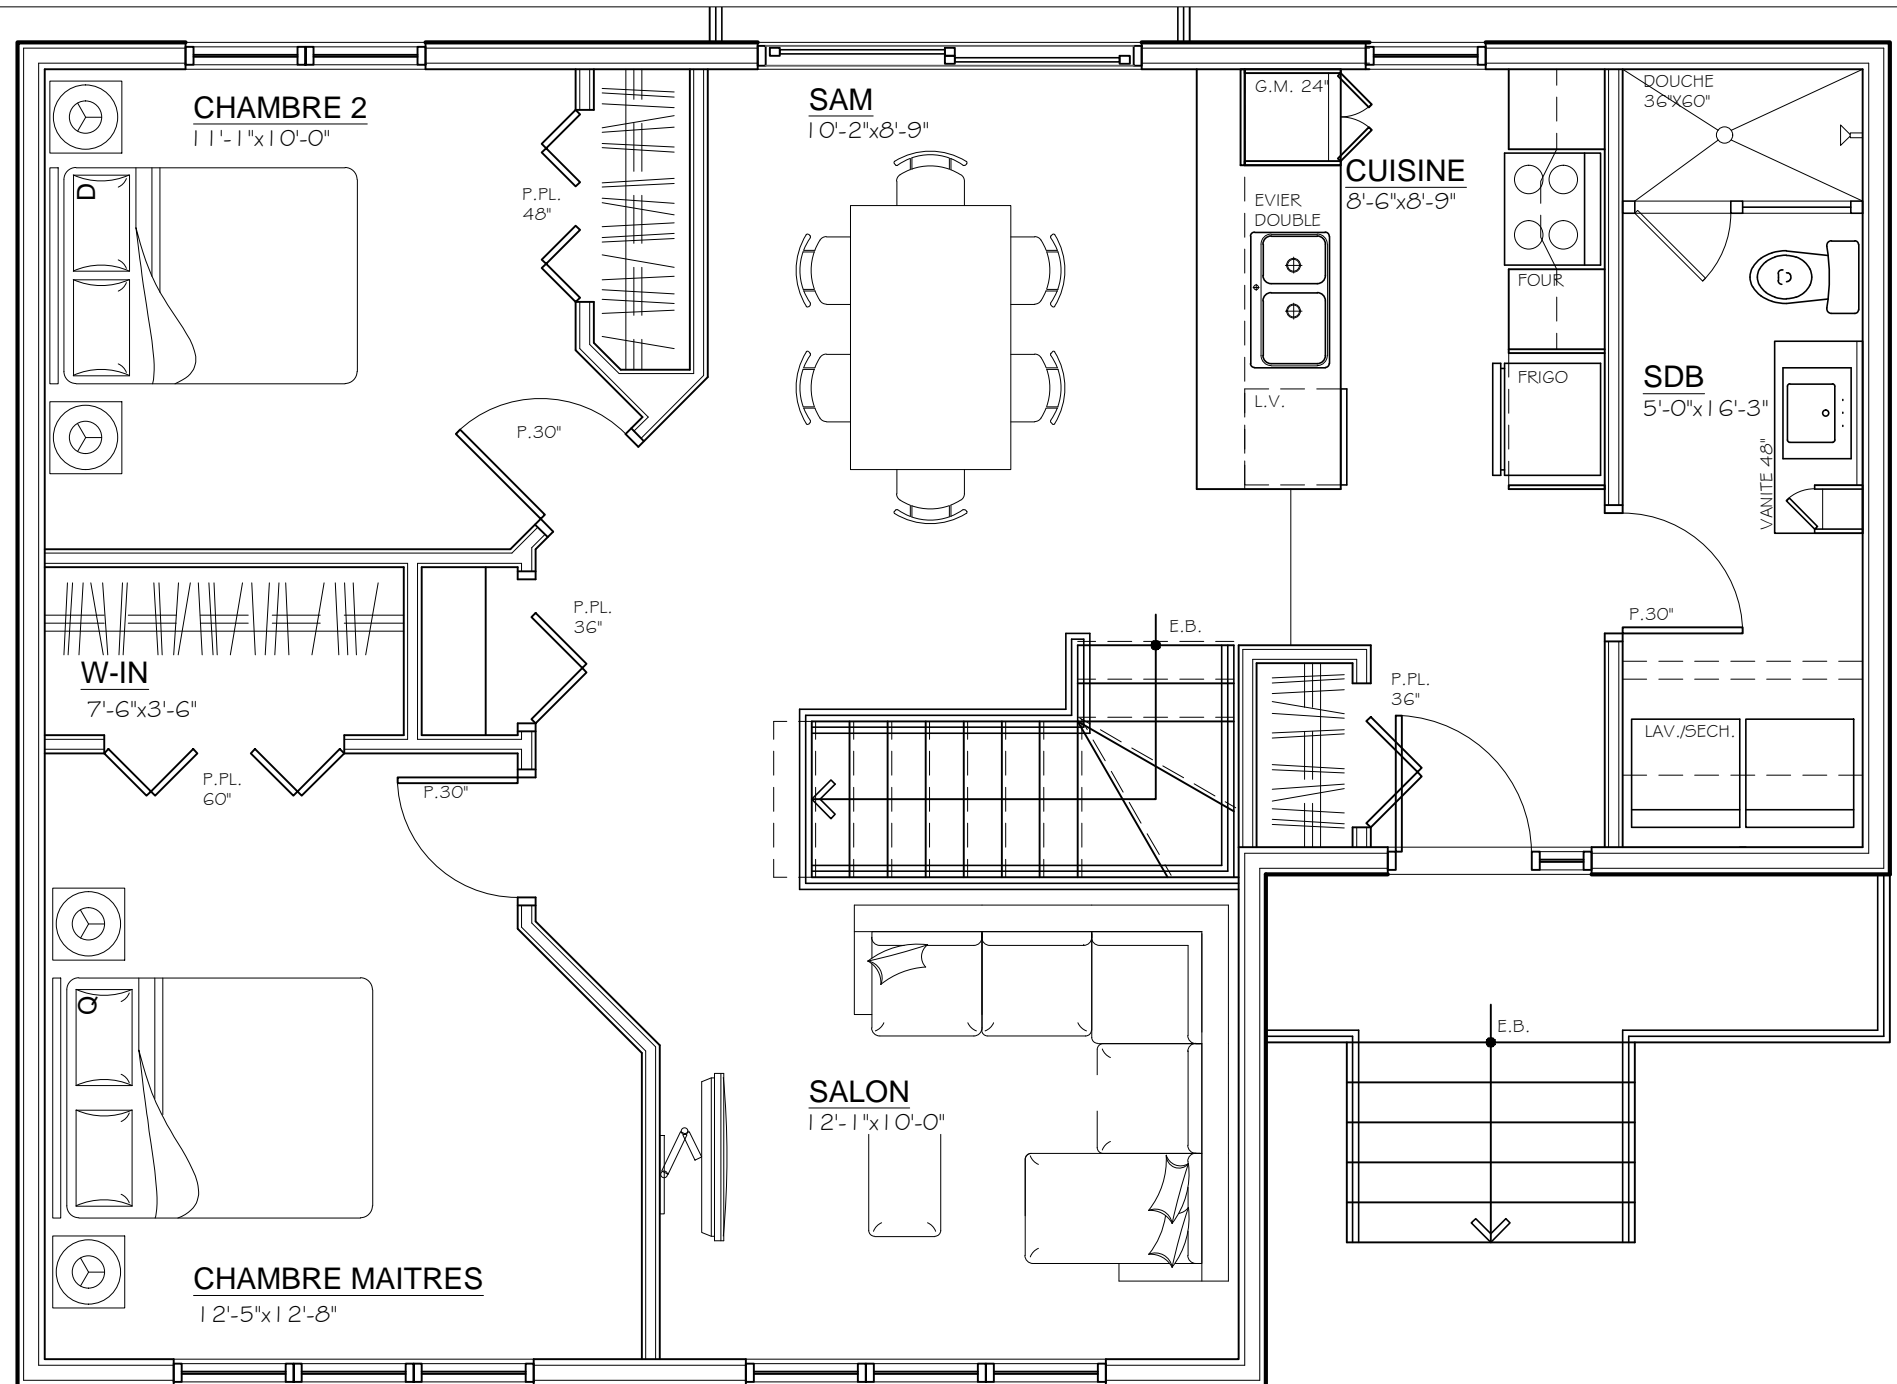

PLAN DU 1^{ER} ETAGE

ECHELLE : 1/4" = 1'-0"


SUP. 1^{ER} ETAGE (MURS EXT. INCL.) : 953.3 PI²

Nom du projet : **NOUVELLE RESIDENCE MULTIORIZON**
ST-REMI - QUEBEC

Nom des clients : MULTIORIZON

19 AVRIL 2018

PAGE 2 DE 4

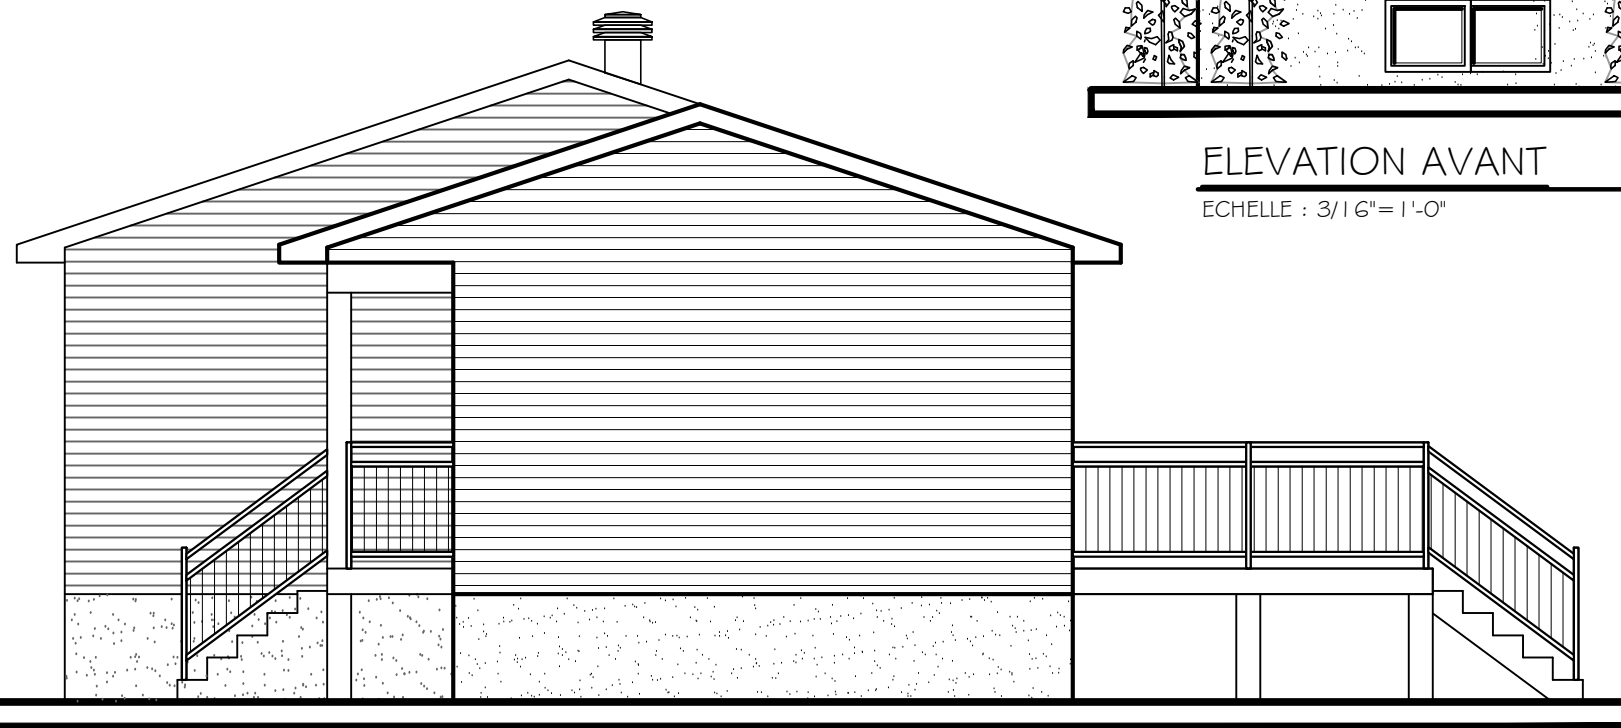

ELEVATION LATÉRALE DROITE

ÉCHELLE : 3/16" = 1'-0"



ELEVATION AVANT

ÉCHELLE : 3/16" = 1'-0"

Nom du projet :


NOUVELLE RESIDENCE MULTIORIZON
ST-REMI - QUEBEC

Nom des clients :

MULTIORIZON


19 AVRIL 2018

PAGE 3 DE 4

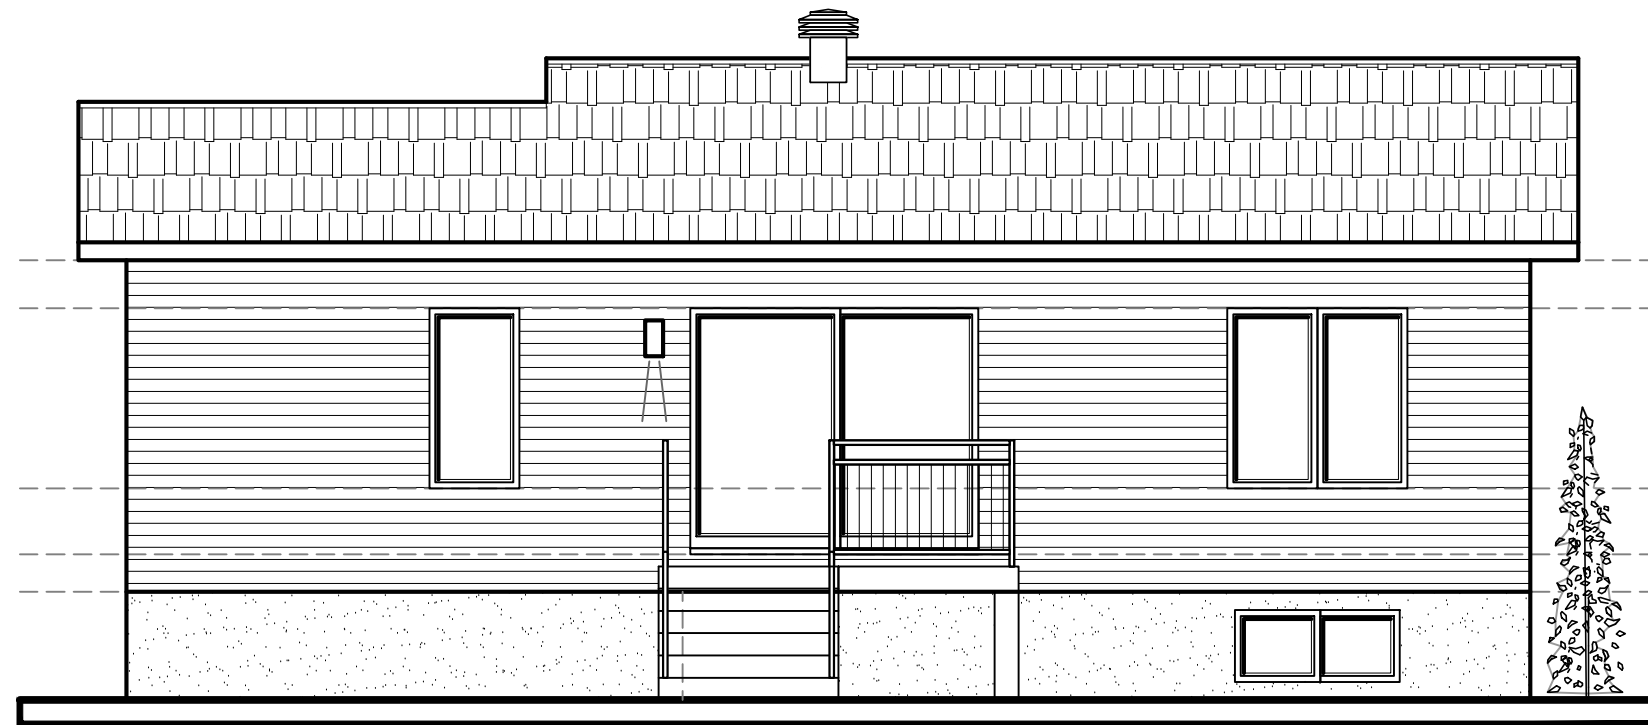

ELEVATION ARRIERE

ECHELLE : 3/16" = 1'-0"

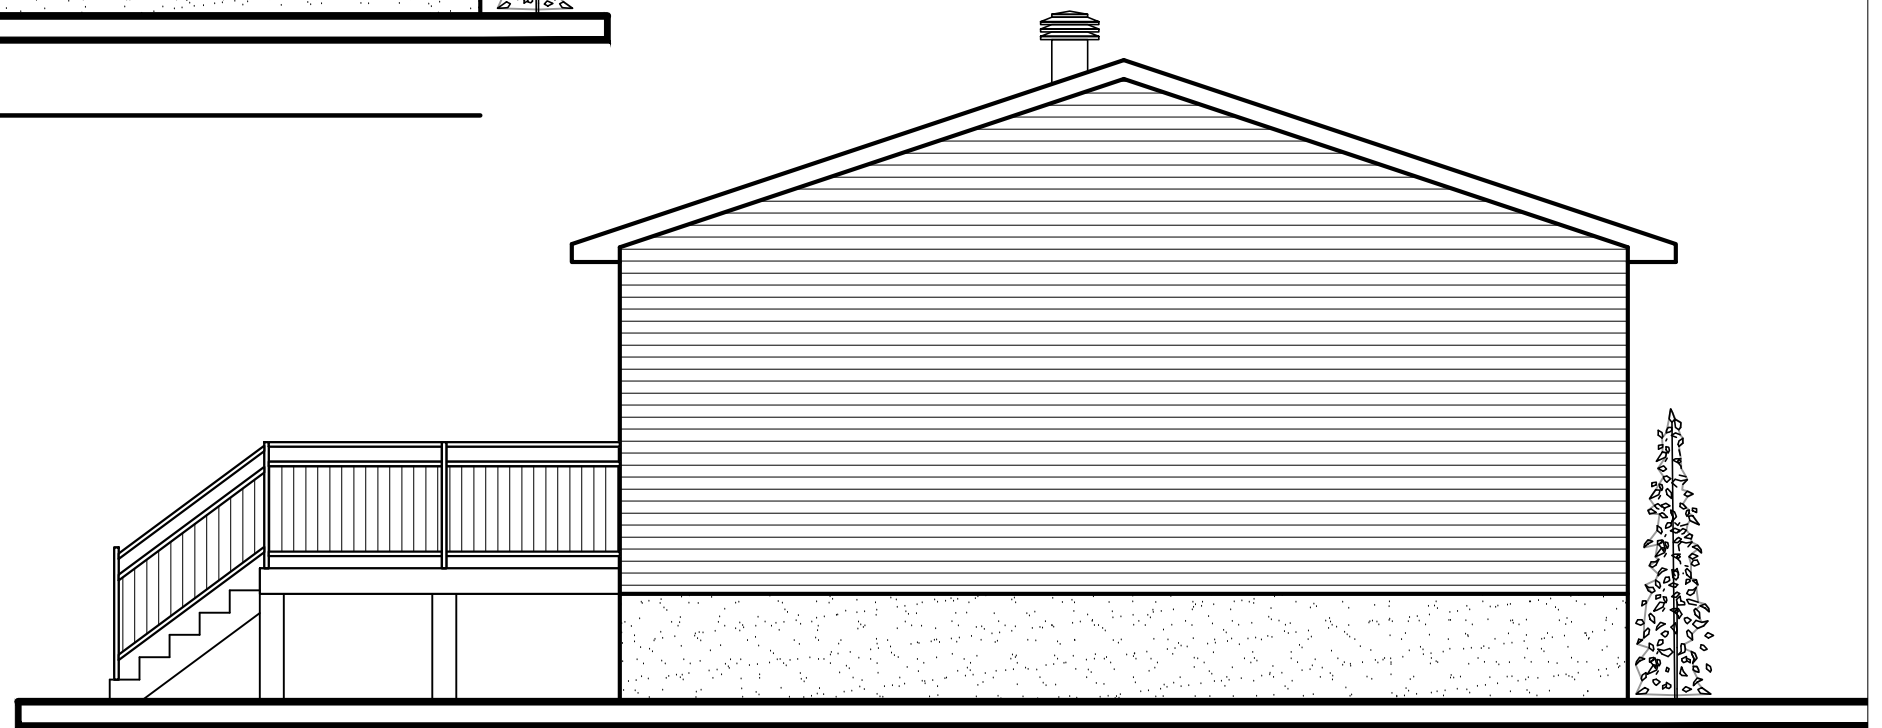

ELEVATION LATERALE GAUCHE

ECHELLE : 3/16" = 1'-0"

Nom du projet :

NOUVELLE RESIDENCE MULTIORIZON
ST-REMI - QUEBEC

Nom des clients :

MULTIORIZON

19 AVRIL 2018

PAGE 4 DE 4